


PÔDORYS 1.NP
m 1:500

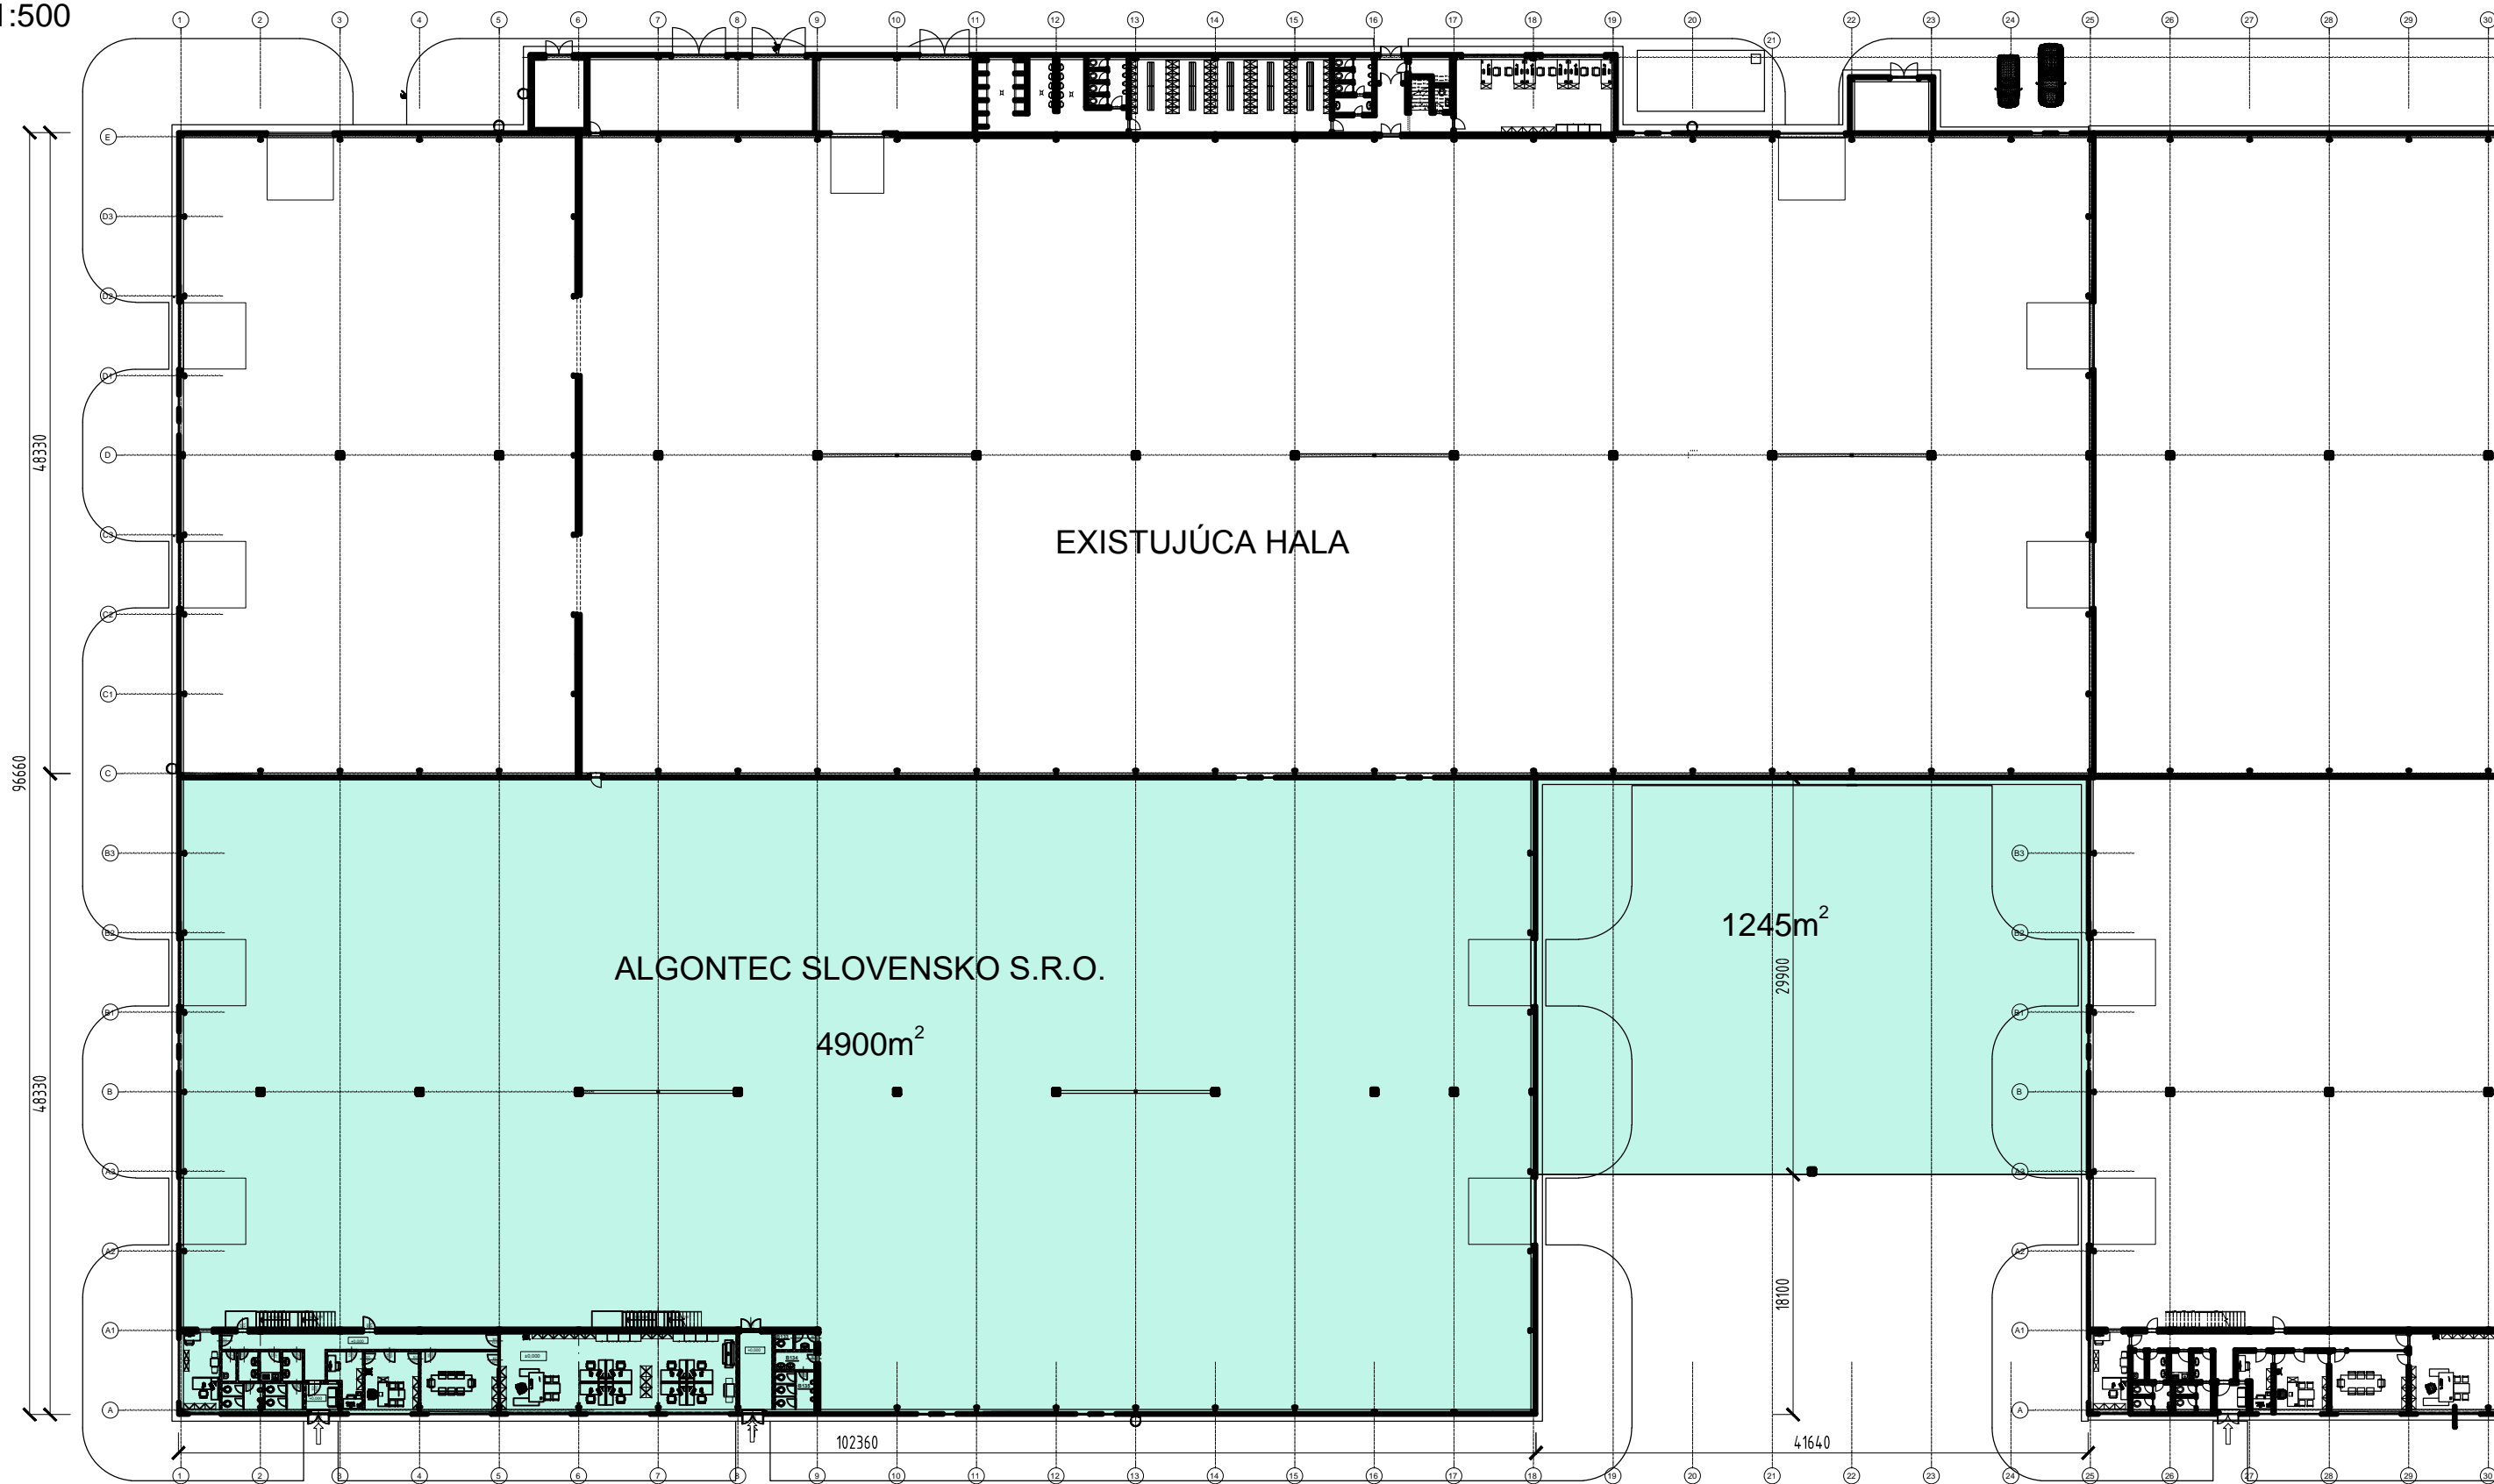

Príloha 7: SO 04 - Pôdorys 1.NP
(prevzaté z: Revitalizácia existujúceho priemyselného HT technologického parku
Vlkanová, DŮR, Ing. Ján Ilavský, 12/2019)
1 : 500

 **PRO-ING s.r.o. RUŽOMBEROK**
PROJEKTOVÁ A INŽINIERSKA KANCELÁRIA

INVESTOR : HMC INVEST a.s., VLKANOVÁ	VYPRACOVAL : ING. JÁN ILAVSKÝ
STAVBA : REVITALIZÁCIA EXIST. PRIEM. HT TECHNOLOG. PARKU VLKANOVÁ	DÁTUM: 12/2019
OBJEKT : SO 04 VÝROBA STAVEBNÝCH STROJOV A VOJENSKEJ TECHNIKY	FORMÁT: 2A4
OBSAH: PODORYS 1.NP	MIERKA: 1:500
	Č. VÝK.: 6.