


PÔDORYS PRÍZEMIA ±0,000

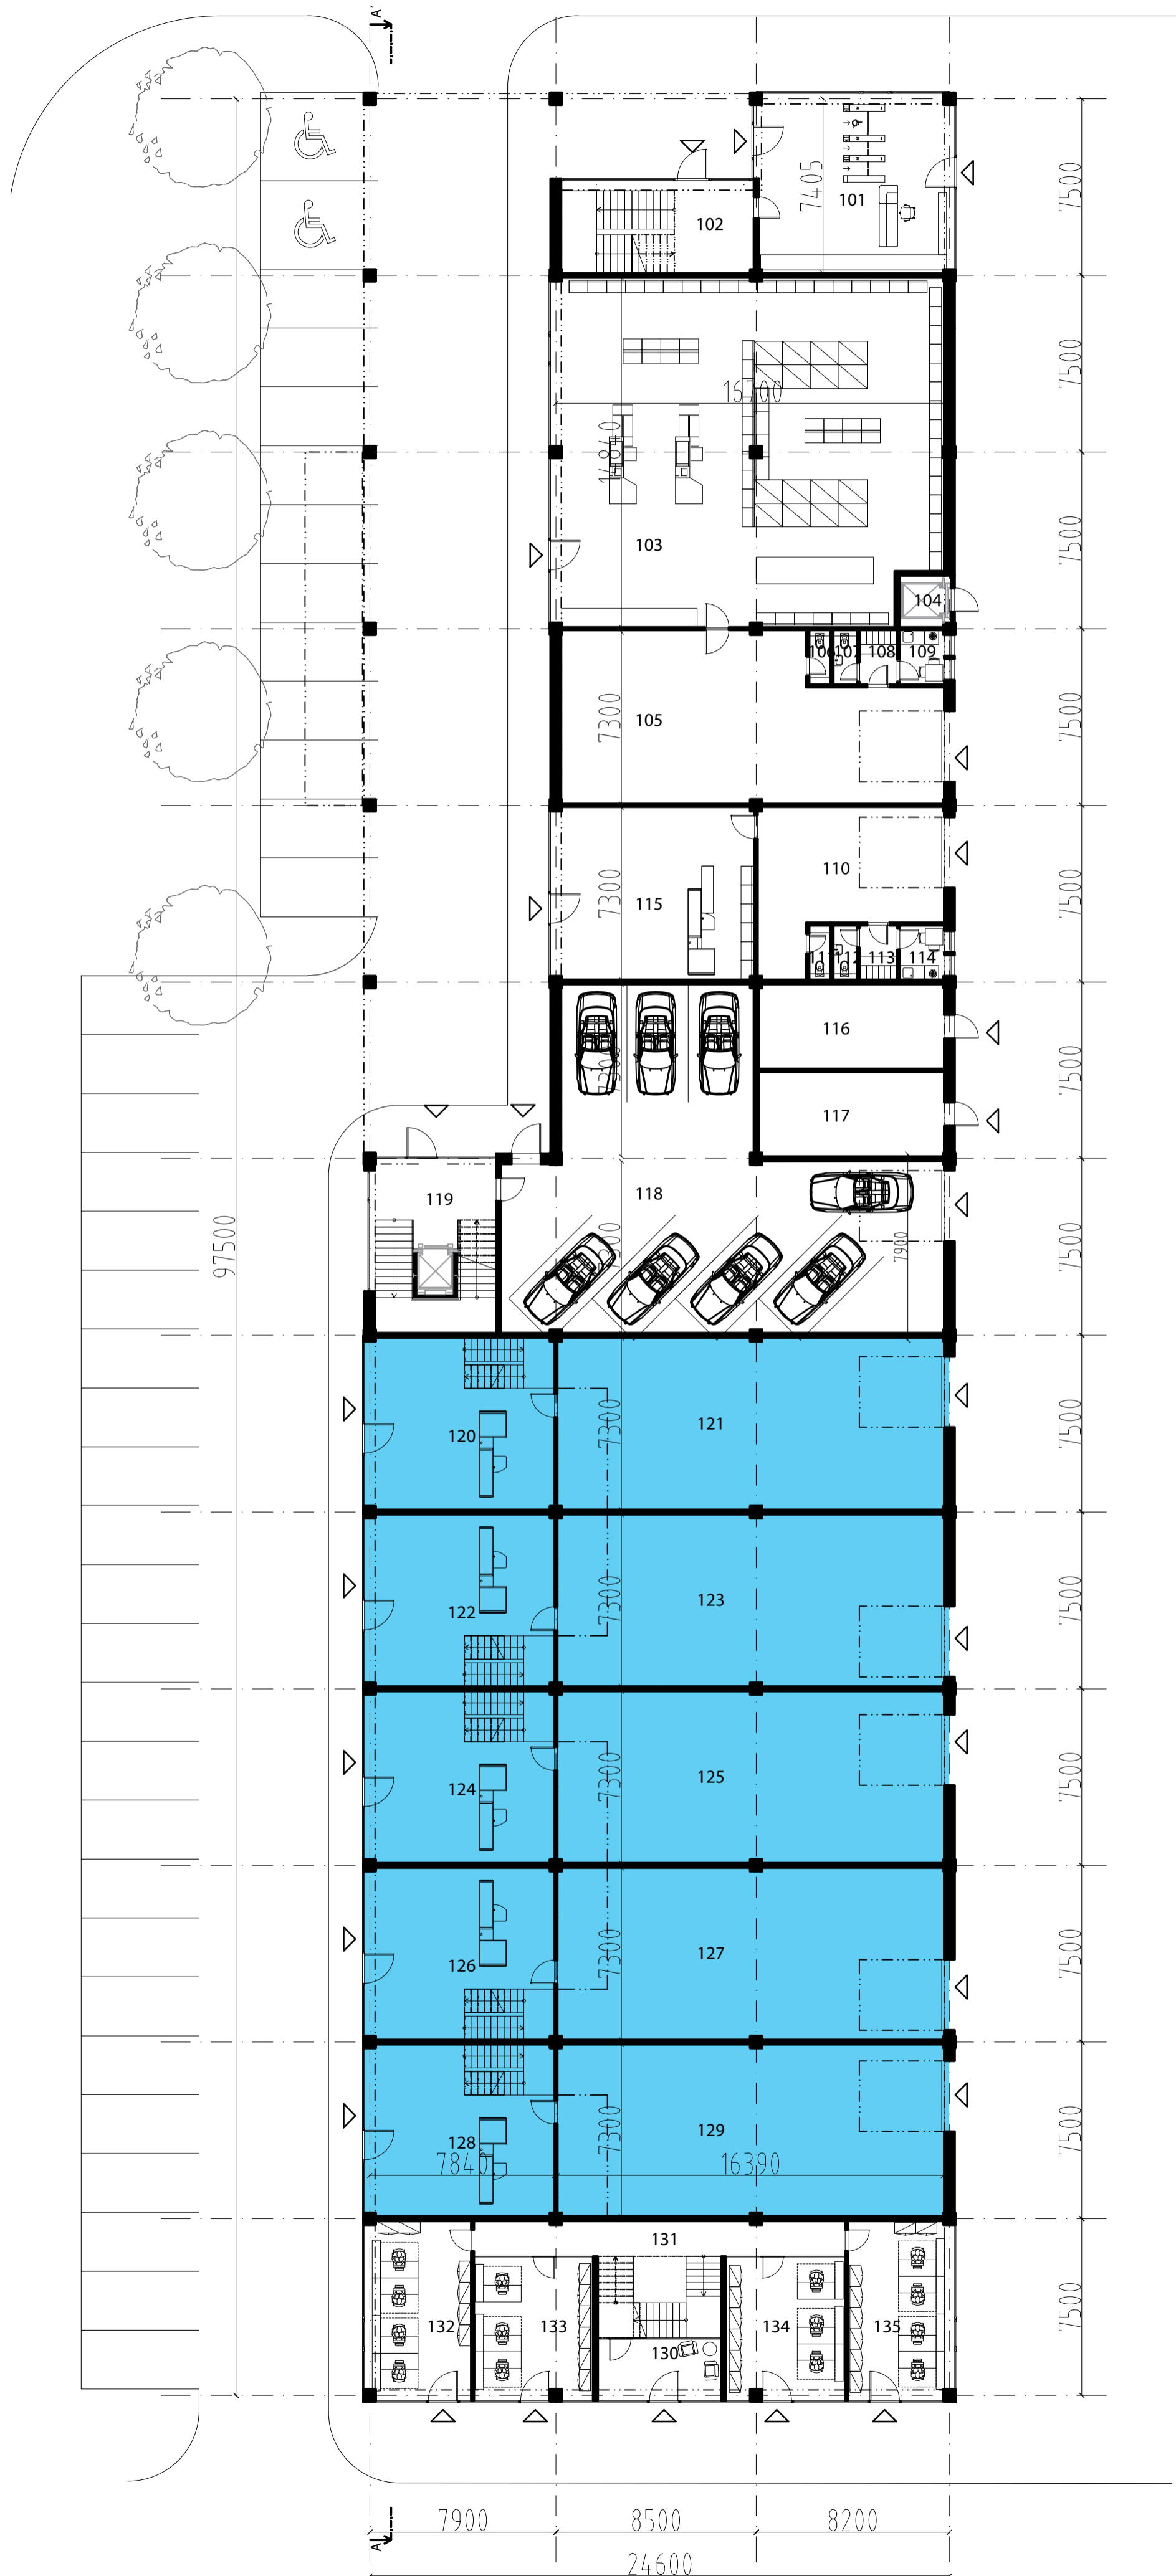

LEGENDA MIESTNOSTÍ		
OZN. MIESTNOSTI	NÁZOV MIESTNOSTI	PLOCHA (m ²)
101	VRÁTNICA	63,71
102	SCHODISKO	32,02
103	POTRAVINY	242,33
104	VÝŤAH	4,06
105	SKLAD	105,54
106	UPRATOVAČKA	1,84
107	WC	2,05
108	ŠATŇA	3,62
109	DENNÁ MIESTNOSŤ	4,30
110	SKLAD	43,88
111	UPRATOVAČKA	1,84
112	WC	2,05
113	ŠATŇA	3,62
114	DENNÁ MIESTNOSŤ	4,30
115	PREDAJNÁ PLOCHA	63,33
116	TZB	28,19
117	TZB	28,19
118	GARÁŽ	197,89
119	SCHODISKO	38,11
120	PREDAJNÁ PLOCHA	58,65
121	SKLAD	119,59
122	PREDAJNÁ PLOCHA	58,65
123	SKLAD	119,59
124	PREDAJNÁ PLOCHA	58,65
125	SKLAD	119,59
126	PREDAJNÁ PLOCHA	58,65
127	SKLAD	119,59
128	PREDAJNÁ PLOCHA	58,65
129	SKLAD	119,59
130	ZÁDVERIE	13,70
131	CHODBA	41,60
132	KANCELÁRIA	34,20
133	KANCELÁRIA	30,58
134	KANCELÁRIA	30,58
135	KANCELÁRIA	34,20
SPOLU		1946,9300

**5 BABY HÁL
NA PRENÁJOM**

**5 BABY HALLS
AVAILABLE
FOR RENT**